


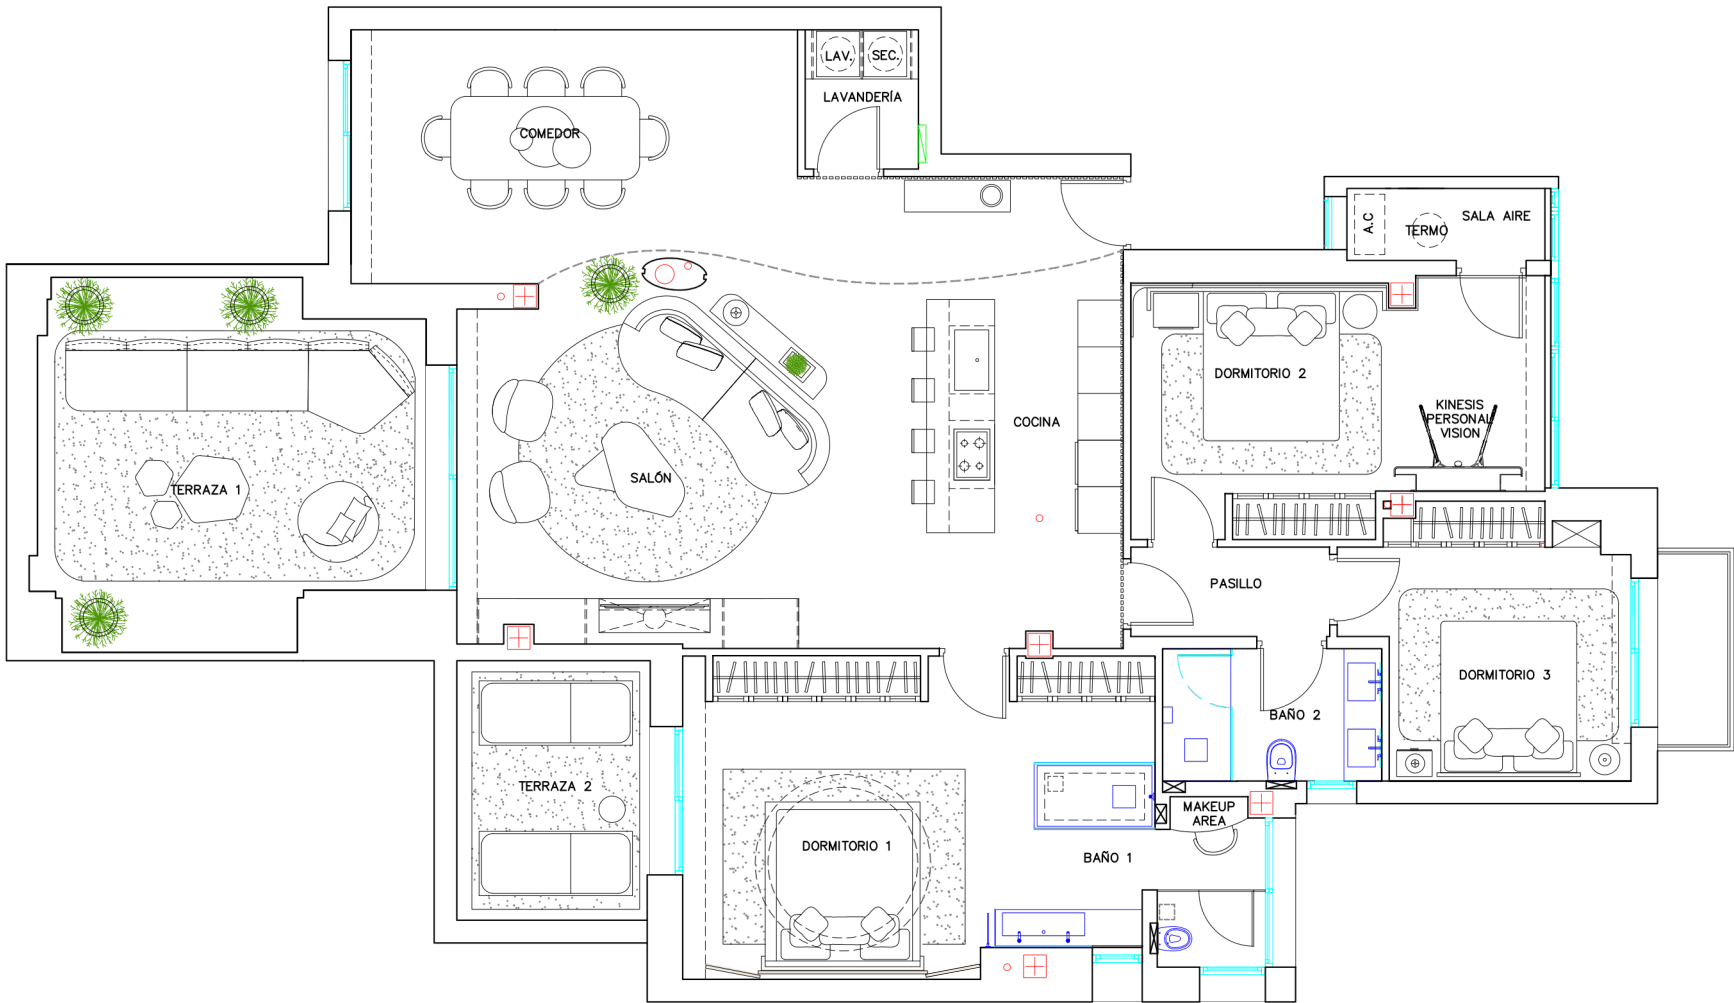

	NOMBRE:	FECHA:
		AGOSTO 2024
	DIRECCIÓN:	ESCALA:
	URB. RIO REAL	1/100
	PLANO:	Nº PLANO:
	PLANTA DISTRIBUCION REFORMADO	D01