


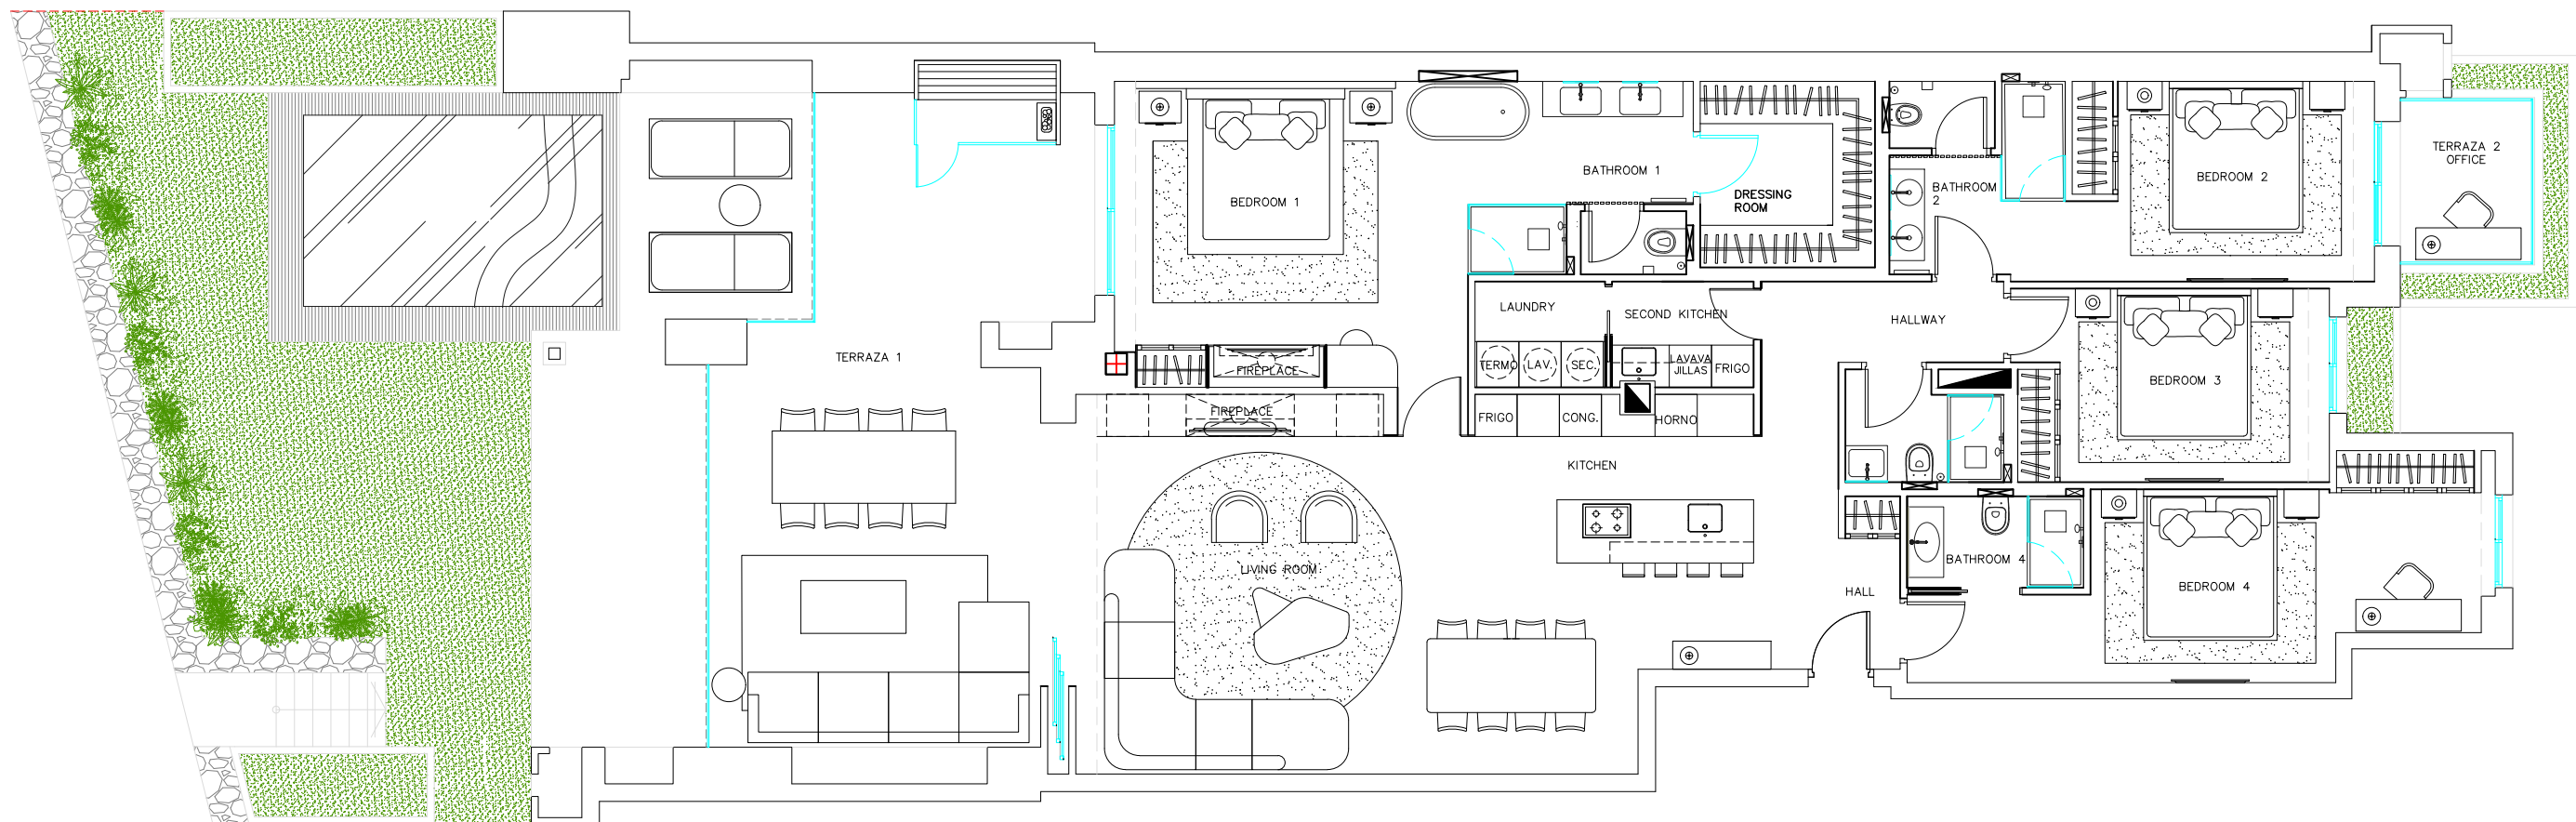

	DIRECCIÓN: GRANADOS DEL MAR 201	ESCALA: 1/100
	PLANO: PLANTA DISTRIBUCIÓN - OPCIÓN 4	